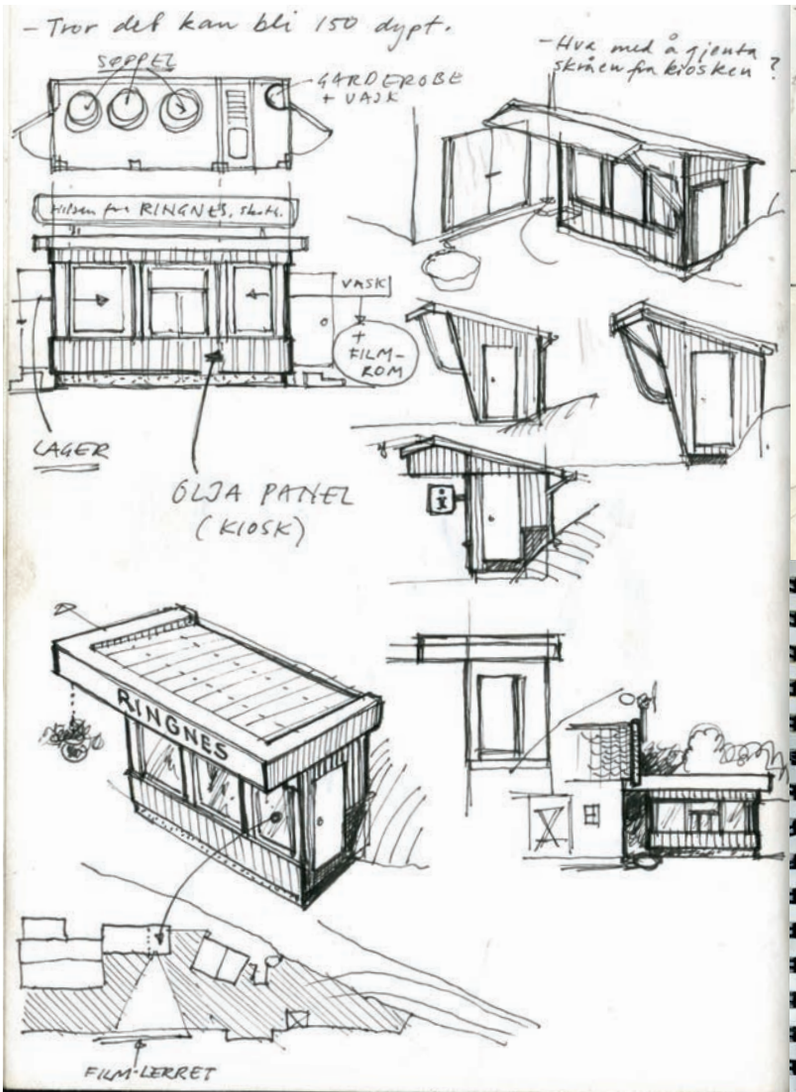
- Tror det kan bli 150 dypt.
SOPPEL
GARDEROBE + VASK
- Hva med å gjenta skråen fra kiosken?
tilsvarende som RINGNES, skal bl.
VASK
+ FILM-ROM
LAGER
OLJA PANEL (KIOSK)
RINGNES
FILM-LERRET

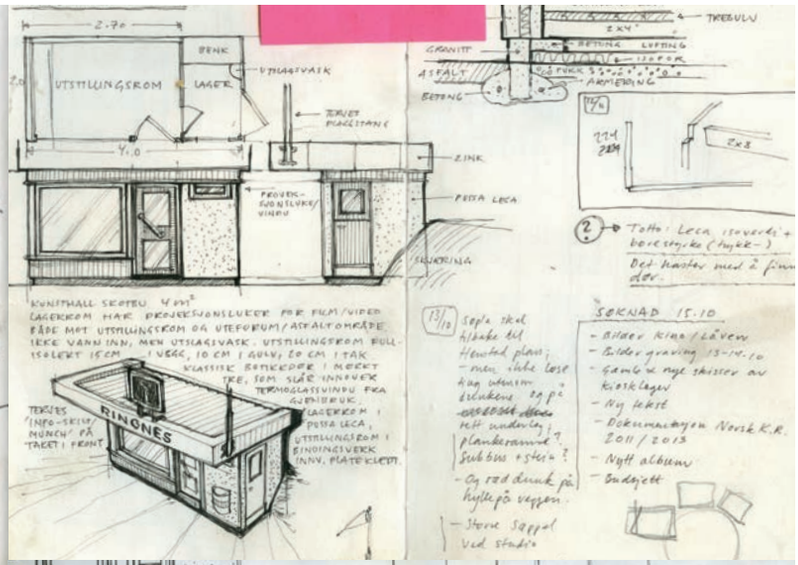
UTSTILLINGSROM
LAGER
BENK
UTSLAGSVASK
TOILET PLASTTANK
PROJEKSJONSLUKE/VINDU
ZINK
PUSSA LECA
SKJÆRING
GRANITT
ASFALT
BETONG
TREBULN
2x4
ARMERING
2x8
Tatto: Leca isolerende + bæresterke (tykk-)
Det haster med å finne dør.
SØKNAD 15.10
- Bilder Kina / Løvein
- Bilder graving 13-14.10
- Gamle og nye skisser av kioskleger
- Ny tekst
- Dokumentasjon Norsk K.R. 2011 / 2013
- Nytt album
- Sudajett
Sopla skal tilbake til
Hentet plass:
- men ikke løse lag utenom
- Og rød dunk på hylle på veggen
- Store soppel ved studio

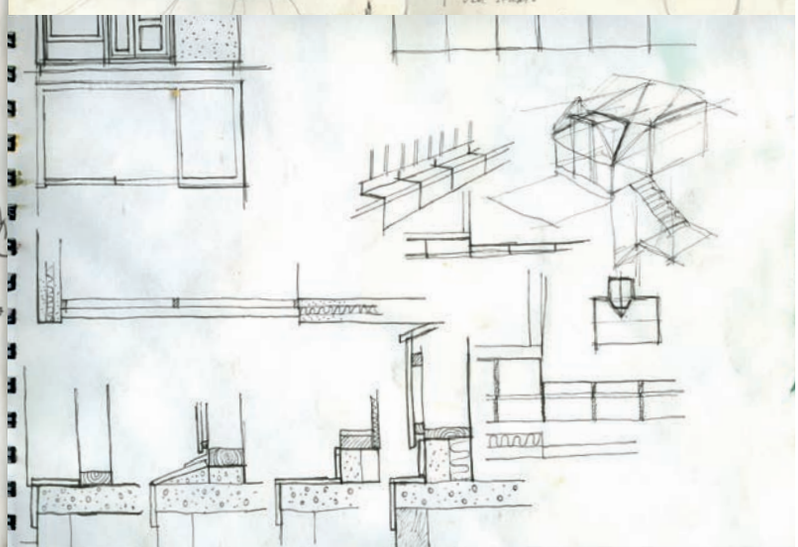

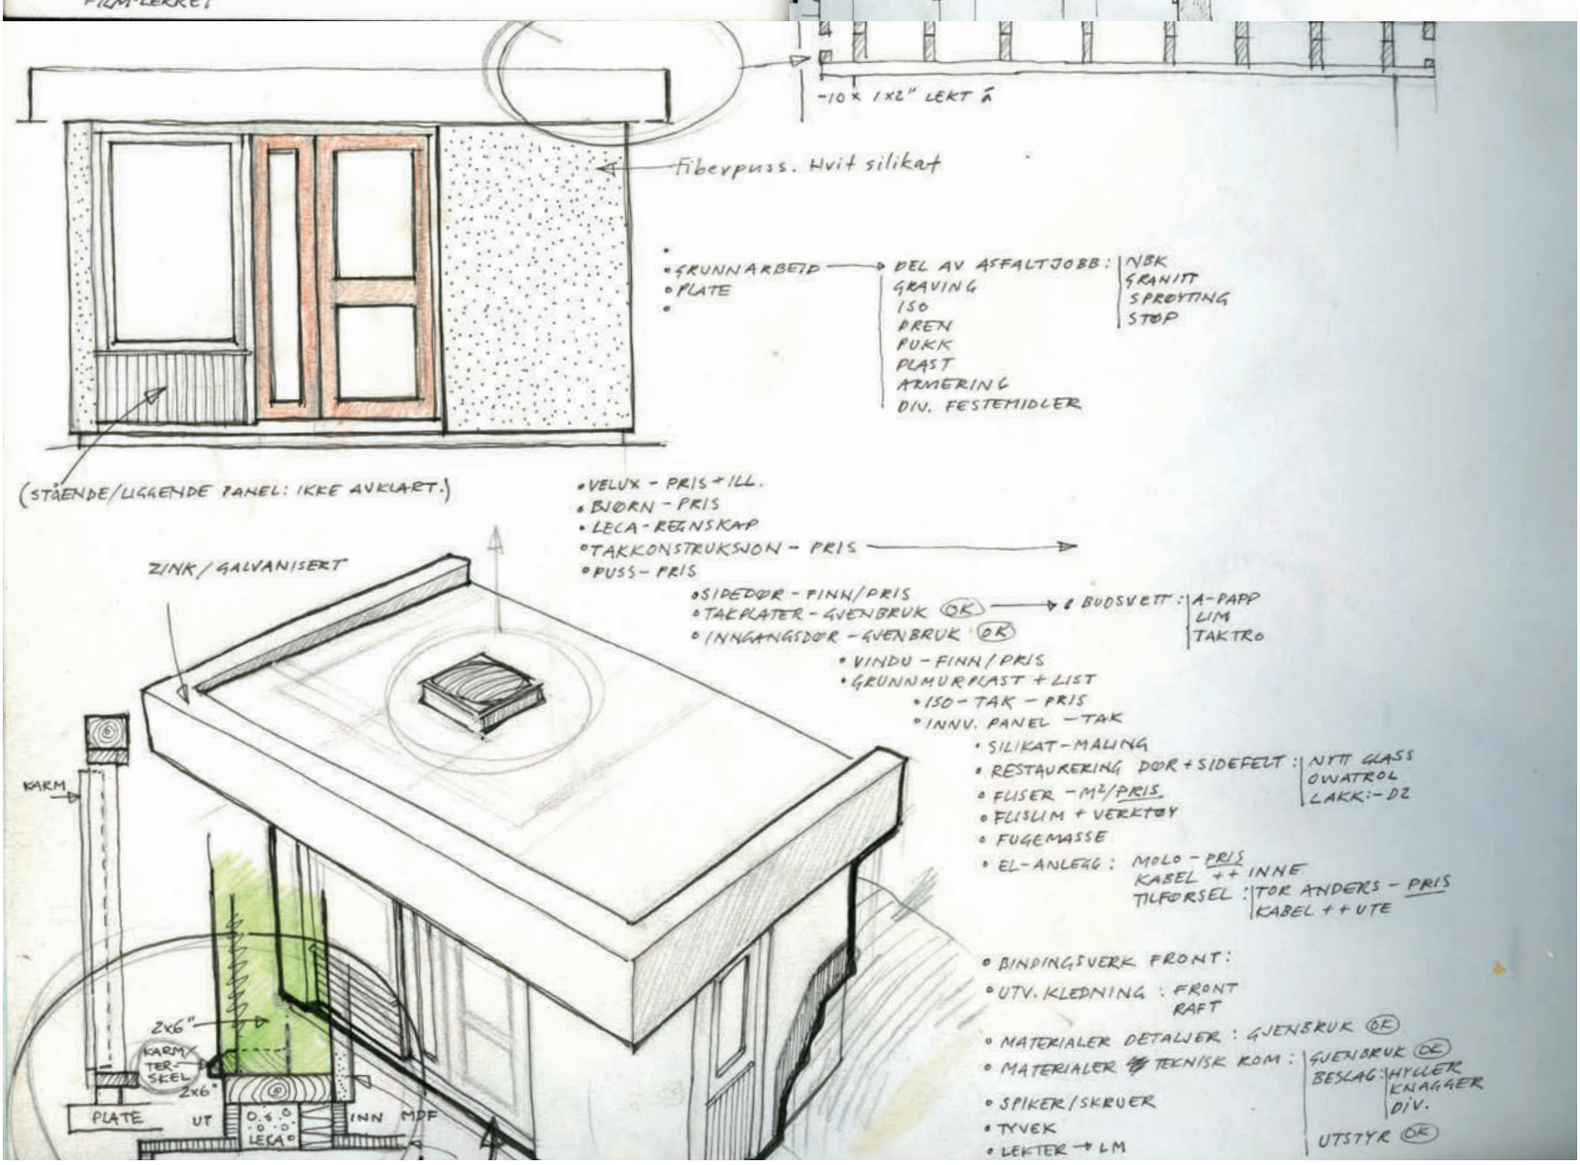
-10 x 1x2" LEKT Å
Fiberpuss. Hvit silikat
(STÅENDE/LIGGENDE PANEL: IKKE AVKLART.)
ZINK / GALVANISERT
KARM
2x6"
KARM-TER-SKEL
2x6"
PLATE
UT
INN MDF
LECA
• GRUNNARBEID → DEL AV ASFALTJOBB: NBK, GRANITT, SPRØYTING, STØP
• PLATE
GRAVING
ISO
DREN
PUKK
PLAST
ARMERING
DIV. FESTEMIDLER
• VELUX - PRIS + ILL.
• BJØRN - PRIS
• LECA - REGNSKAP
• TAKKONSTRUKSJON - PRIS →
• PUSS - PRIS
• SIDEDØR - FINN/PRIS
• TAKPLATER - GJENBRUK (OK) → • BUDSVETT: A-PAPP, LIM, TAKTRO
• INNGANGSDØR - GJENBRUK (OK)
• VINDU - FINN / PRIS
• GRUNNMUR PLAST + LIST
• ISO - TAK - PRIS
• INNV. PANEL - TAK
• SILIKAT - MALING
• RESTAURERING DØR + SIDEFELT: NYTT GLASS, OWATROL, LAKK: - DZ
• FLISER - M²/PRIS
• FLISLIM + VERKTØY
• FUGEMASSE
• EL-ANLEGG: MOLO - PRIS, KABEL ++ INNE
TILFØRSEL: TOR ANDERS - PRIS, KABEL ++ UTE
• BINDINGSVERK FRONT:
• UTV. KLEDNING: FRONT, RAFT
• MATERIALER DETALJER: GJENBRUK (OK)
• MATERIALER TEKNISK ROM: GJENBRUK (OK), BESLAG: HYLLER, KNAGGER, DIV.
• SPIKER / SKRUER
• TYVEK
• LEKTER → LM
UTSTYR (OK)